

ΕΦΗΜΕΡΙΣ ΤΗΣ ΚΥΒΕΡΝΗΣΕΩΣ
ΤΗΣ ΕΛΛΗΝΙΚΗΣ ΔΗΜΟΚΡΑΤΙΑΣ

ΑΘΗΝΑ 26 ΑΥΓΟΥΣΤΟΥ 1987	ΤΕΥΧΟΣ ΤΕΤΑΡΤΟ	ΑΡΙΘΜΟΣ ΦΥΛΛΟΥ 800

ΠΕΡΙΕΧΟΜΕΝΑ
ΠΟΛΕΟΔΟΜΙΑ
ΑΠΟΦΑΣΕΙΣ

ΠΟΛΕΟΔΟΜΙΑ
ΑΠΟΦΑΣΕΙΣ

Αριθ. ΤΠ–ΠΕ 3103 (1)

Αποχαρακτηρισμός του Ο.Τ. 19 από πλατεία σε χώρο για ειδικές χρήσεις στους ποταμούς, Ν. Δράμας.

Ο ΝΟΜΑΡΧΗΣ ΔΡΑΜΑΣ

Έχοντας υπόψη:

1) Τις διατάξεις του Ν. 3200/55 και του Ν.Δ. 532/72 «περί διοικητικής αποκέντρωσης».

2) Τις διατάξεις του Α.Ν. 314/68 «περί παροχής εις τον Υπουργό Β. Ελλάδος και τους Νομάρχες αρμοδιότητας επί θεμάτων έγκρισης επέκτασης ή τροποποίησης σχεδίων πόλεων ή κωμών, όπως αντικαταστάθηκε με το Ν.Δ. 1018/1971 και συμπληρώθηκε με την παράγραφο 2 του άρθρου 33 του Ν. 1337/83 όπως η παράγραφος αυτή αντικαταστάθηκε με την παράγραφο 15 του άρθρου 8 του Ν. 1512/1985.

3) Τις διατάξεις του Ν. 1577/1985 «νέος Γ.Ο.Κ.» και ειδικότερα το άρθρο 34 παρ. 3.

4) Το Π.Δ. 183 (ΦΕΚ 70 Α/6.6.86) «περί έγκρισης τροποποιήσεων σχεδίων πόλεων και καθορισμός όρων και περιορισμών δόμησης από τους Νομάρχες».

5) Την απόφαση του Κοιν. Συμβουλίου αρ. ... 1987 με εγκριτική της Δ/νσης Εσωτερικών αριθ. πρωτ. ΔΙ.ΕΣ. 11718/27.5.87.

6) Το εγκεκριμένο ρυμοτομικό σχέδιο της περιοχής που εγκρίθηκε με την διανομή του Υπουργείου Γεωργίας.

7) Την εισήγηση του Προϊσταμένου του ΤΠ–ΠΕ Δράμας προς το Συμβούλιο ΠΕΧΩΔΕ.

8) Τη θετική γνωμοδότηση του Συμβουλίου ΠΕΧΩΔΕ αριθ. πρακτικού 8/2/30.6.87.

9) Το τοπογραφικό διάγραμμα που συνοδεύει την απόφαση του Κοιν. Συμβουλίου, αποφασίζουμε:

Αποχαρακτηρίζουμε το Ο.Τ. 19 από χώρο πλατείας σε χώρο για Κοινοτικό Ιατρείο. Ξενώνα και σπίτι παιδιού όπως σημειώνονται στο σχετικό διάγραμμα στους Ποταμούς Ν. Δράμας.

Η απόφαση αυτή μαζί με το σχετικό διάγραμμα που τη συνοδεύει να δημοσιευτούν στην Εφημερίδα της Κυβέρνησης.

Δράμα, 3 Αυγούστου 1987

Ο Νομάρχης
ΠΑΝ. ΜΑΥΡΙΔΗΣ



ΣΥΝ/ΣΜΟΣ: "ΠΟΤΑΜΟΙ" ΔΡΑΜΑΣ

ΧΑΡΑΚΤΗΡΙΣΜΟΣ ΧΩΡΩΝ

ΜΕΣΑ ΣΤΟ 19 ΟΙΚ. ΤΕΤΡΑΓΩΝΟ.

ΚΛ. 1:1000

Α.Β.Γ.Δ.Α. (111α) Χώρος ιατρείου Ε = 500,00 μ.τ.

Β.Ε.Ζ.Γ.Β. (111β) » Ξενώνα Ε = 466,00 μ.τ.

Δ.Γ.Ζ.Η.Θ.Δ. (111γ) » σπιτιού παιδιού Ε = 1.152,00 μ.τ.

ΘΕΩΡΗΘΗΚΕ
Ο ΠΡΟΕΔΡΟΣ ΤΟΥ ΣΥΝ/ΜΟΥ

Ο ΣΥΝΤΑΞΑΣ

Αριθ. ΤΠ/οικ. 6988 (2)

Καθορισμός ορίων, κατηγορίες και καθορισμός όρων και περιορισμών δόμησης του οικισμού Αγίου Γόρδη Κοινότητας Κάτω Γαρούνας Ν. Κερκύρας.

Ο ΝΟΜΑΡΧΗΣ ΚΕΡΚΥΡΑΣ

Έχοντας υπόψη:

1. Τις διατάξεις του από 24.4.85 Π. Δ/τος (ΦΕΚ 181 Δ'/3.5.85) «περί τρόπου καθορισμού ορίων οικισμών της Χώρας μέχρι 2.000 κατοίκους κατηγορίες αυτών και καθορισμός όρων και περιορισμών δόμησης» όπως αυτές τροποποιήθηκαν με το από 14.2.87 Π.Δ. (ΦΕΚ 133Δ/23.2.87).

2. Τις προτάσεις των ιδιωτών μελετητών μηχανικών στους οποίους ανατέθηκε σχετική μελέτη στα πλαίσια του προγράμματος των ανοιχτών πόλεων, που αφορούν στο προσδιορισμό των ορίων του υπόψη οικισμού.

3. Τα πληθυσμιακά στοιχεία των δύο τελευταίων απογραφών του Κράτους της ΕΣΥΕ.

4. Τις ιδιαιτερότητες που παρουσιάζει ο οικισμός.

5. Την αριθ. 70/86 απόφαση του Κοινοτικού Συμβουλίου Κάτω Γαρούνας 2 (θέμα 4ο) 12.3.87.

6. Την αριθ. 7 (θέμα 2ο)3.6.87 γνωμοδότηση του Συμβουλίου ΧΟΠ Ν. Κερκύρας, αποφασίζουμε:

1. Όριο οικισμού:

Ορίζουμε όρια του οικισμού Αγίου Γόρδη με στοιχεία 1, 2, 3, 4, 5, 6, 7, ... 28, 29, 30, 31, 1 όπως αυτά φαίνονται στο συνοδευτικό της παρούσας σχεδιάγραμμα σε κλίμακα 1:5000 και που αποτελεί αναπόσπαστο τμήμα της απόφασης αυτής και που συντάχτηκαν βάσει στοιχείων χαρτών με επιτόπια συμπλήρωση.

2. Όροι δόμησης:

α) Αρτιότητα: Άρτια και οικοδομήσιμα θεωρούνται τα οικόπεδα εντός των παραπάνω ορίων τα οποία έχουν ελάχιστο εμβαδόν 1000 τ.μ.

β) Κατά παρέκλιση εντός των ορίων του οικισμού θεωρούνται άρτια και οικοδομήσιμα τα οικόπεδα με όποιο εμβαδόν είχαν στις 3.5.1985 ημέρα δημοσίευσης του από 24.4.85 Π. Δ/τος.

γ) Πριν από οποιαδήποτε κατάτμηση οικοπέδων εντός των ορίων του οικισμού, θα πρέπει να θεωρείται το σχετικό τοπογραφικό διάγραμμα από το Τμήμα Πολεοδομίας και Π.Ε. της Νομαρχίας ώστε να εξασφαλίζεται η συνέχεια των υπαρχόντων κοινοχρήστων χώρων και η δημιουργία νέων κοινοχρήστων χώρων σύμφωνα με τα οριζόμενα στις διατάξεις της παρ. 1 του άρθρου 6 του από 24.4.85 Π. Δ/τος.

δ) Κατά τα λοιπά ισχύουν τα οριζόμενα και οι Γενικοί όροι δόμησης που προβλέπονται στο από 24.4.85 Π. Δ/γμα (ΦΕΚ 181Δ/3.5.1985).

3. Ο οικισμός Αγίου Γόρδη κατατάσσεται στις εξής κατηγορίες:

Α. Θέση στο χώρο: Παραλιακός – Τουριστικός.

Β. Βαθμός προστασίας: Αδιάφορος.

Γ. Δυναμικότητα: Στάσιμος.

Δ. Βαθμός διασποράς: Διάσπαρτος.

Ε. Μέγεθος: Μικρός.

Η απόφαση αυτή με το σχεδιάγραμμα οριοθέτησης οικισμού που τη συνοδεύει να δημοσιευθεί στην Εφημερίδα της Κυβερνήσεως.

Κέρκυρα, 4 Αυγούστου 1987

Ο Νομάρχης

ΗΛΙΑΣ ΠΕΡΙΣΣΑΚΗΣ

ΕΛΛΗΝΙΚΗ ΔΗΜΟΚΡΑΤΙΑ
ΝΟΜΑΡΧΙΑ ΚΕΡΚΥΡΑΣ
τμημα πολεοδομιας κ πολεοδομικων εφαρμογων
Αρ. πρωτ. ΤΠ/5508

ΝΟΜΟΣ ΚΕΡΚΥΡΑΣ
ΚΟΙΝΟΤΗΤΑ: ΚΑΤΩ ΓΑΡΟΥΝΑ
ΟΙΚΙΣΜΟΣ: ΆΓΙΟΣ ΓΟΡΔΙΟΣ (ΠΔ 24-4-85 ΦΕΚ 181Δ 3-5-85)


ΥΠΟΜΝΗΜΑ

— — · — · — ΟΡΙΑ ΟΙΚΙΣΜΟΥ

ΠΕΡΙΓΡΑΦΗ ΟΡΙΩΝ (ομοροι ιδιοκτητες)

1	Μάτης Σπύρος	17	Δουκάκης Αλέξανδ.
2	Γραμμένος Σπύρος	18	Γαντζίτης Ματθαίος
3	Κυπριώτης Αλέξανδρος	19	Γραμμένος Αλέξανδρος
4	Γραμμένος Νικόλαος	20	Τσιβούλας Γρηγόριος
5	Γακτίτης Γεώργιος	21	Βλάχος Χρήστος
6	Γκίκας Αρμάνδος	22	Σαγιάς Γεώργιος
7	Αδαμάκης Παναγιώτης	23	Δουκάκης Θεόδωρος
8	Γαλιάτσος Σπύρος Γ. Σαλίκ	24	-»- Κων/νος
9	Γκίκας Αρμάνδος	25	Σκορδαίνης Σπυρίδων
10	Δουκάκη Στέλλα	26	Άξονας τεχνικού (άγνωστος)
11	Διασταύρωση δρόμου	27	Δρόμος (28 δρόμος)
12	Δρόμος (13 δρόμος)	28	Μεσσαίος Ελευθέριος
13	[illegible]	29	Γραμμένος Γρηγόριος
14	Κουλούρης Ηλίας	30	-»- Σπυρίδων
15	Εκκλησία Αγ. Γόρδη	31	Αρμένης Γεώργιος
16	Σκλαβούνος Σταμάτης		

το παρον σχεδιαγραμμα συνοδευει ταυτοριθμη αποφαση του κ. Νομαρχη Κερκυρας
Κερκυρα 3 - 8 - 1987
ΑΡ. ΣΧΕΔΙΟΥ Π1
ΚΛΙΜΑΚΑ 1:5000
ΗΜΕΡ. 31-7-1987
1000 τμ
για το συνεχτικο τμημα
για το διασπαρτο τμημα

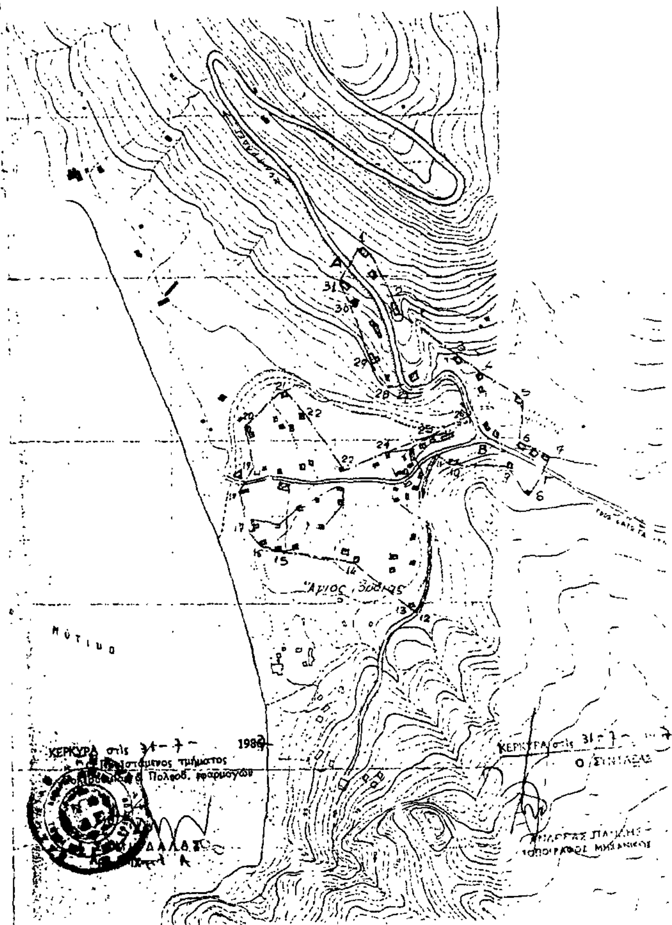

Αριθ. ΤΠ/οικ. 6987 (3)

Καθορισμός ορίων, κατηγορίες και καθορισμός όρων και περιορισμών δόμησης του οικισμού Κοντόκαλι Δήμου Κερκυραίων Ν. Κερκύρας.

Ο ΝΟΜΑΡΧΗΣ ΚΕΡΚΥΡΑΣ

Έχοντας υπόψη:

1. Τις διατάξεις του από 24.4.85 Π. Δ/τος (ΦΕΚ 181 Δ'/3.5.85) «περί τρόπου καθορισμού ορίων οικισμών της Χώρας μέχρι 2.000 κατοίκους κατηγορίες αυτών και καθορισμός όρων και περιορισμών δόμησης» όπως αυτές τροποποιήθηκαν με το από 14.2.87 Π.Δ. (ΦΕΚ 133Δ/23.2.87).

2. Τις προτάσεις των ιδιωτών μελετητών μηχανικών στους οποίους ανατέθηκε σχετική μελέτη στα πλαίσια του προγράμματος των ανοιχτών πόλεων, που αφορούν στον προσδιορισμό των ορίων του υπόψη οικισμού.

3. Τα πληθυσμιακά στοιχεία των δύο τελευταίων απογραφών του Κράτους της ΕΣΥΕ.

4. Τις ιδιαιτερότητες που παρουσιάζει ο οικισμός.

5. Τις υπ' αριθ. 18-217/26.7.86, 12-150/10.4.87 αποφάσεις του Δημοτικού Συμβουλίου Κερκυραίων.

6. Τις υπ' αριθ. α) 2(θέμα 2ο)12.3.87, β) 7(θέμα 1ο)3.6.87 και γ) 8(θέμα 2ο)18.6.87 γνωμοδοτήσεις του Συμβουλίου ΧΟΠ Ν. Κερκύρας. αποφασίζουμε:

1. Όριο οικισμού:

Ορίζουμε όρια του οικισμού Κοντόκαλι με στοιχεία 1, 2, 3, ... 18, 19, 20, 1 και 21, 22, ... 33, 34, 21 και 35, 36, ... 53, 54, 35 όπως αυτά φαίνονται στο συνοδευτικό της παρούσας σχεδιάγραμμα σε κλίμακα 1:5000 και που αποτελεί αναπόσπαστο τμήμα της απόφασης αυτής και που συντάχτηκαν βάσει στοιχείων χαρτών με επιτόπια συμπλήρωση.

2. Όροι δόμησης:

α) Αρτιότητα: Άρτια και οικοδομήσιμα θεωρούνται τα οικόπεδα εντός των παραπάνω ορίων τα οποία έχουν ελάχιστο εμβαδόν 1000 τ.μ. για το συνεχτικό τμήμα και 2000 τ.μ. για το μη συνεχτικό τμήμα.

β) Κατά παρέκλιση εντός των ορίων του οικισμού θεωρούνται άρτια και οικοδομήσιμα τα οικόπεδα με όποιο εμβαδόν είχαν στις 3.5.1985 ημέρα δημοσίευσης του από 24.4.85 Π. Δ/τος.

γ) Πριν από οποιαδήποτε κατάτμηση οικοπέδων εντός των ορίων του οικισμού, θα πρέπει να θεωρείται το σχετικό τοπογραφικό διάγραμμα από το Τμήμα Πολεοδομίας και Π.Ε. της Νομαρχίας ώστε να εξασφαλίζεται η συνέχεια των υπαρχόντων κοινοχρήστων χώρων και η δημιουργία νέων κοινοχρήστων χώρων σύμφωνα με τα οριζόμενα στις διατάξεις της παρ. 1 του άρθρου 6 του από 24.4.85 Π. Δ/τος και τις τροποποιήσεις του άρθρου 6 του Π.Δ. 14.2.87.

δ) Κατά τα λοιπά ισχύουν τα οριζόμενα και οι Γενικοί όροι δόμησης που προβλέπονται στο από 24.4.85 Π. Δ/γμα (ΦΕΚ 181Δ/ 3.5.1985) όπως αυτό τροποποιήθηκε με το από 14.2.87 (ΦΕΚ 133Δ 23.2.87).

3. Ο οικισμός Κοντόκαλι κατατάσσεται στις εξής κατηγορίες:

Α. Θέση στο χώρο: Παραλιακός - Τουριστικός.

Β. Βαθμός προστασίας: Αδιάφορος.

Γ. Δυναμικότητα: Δυναμικός.

Δ. Βαθμός διασποράς: Διάσπαρτος.

Ε. Μέγεθος: Μεσαίος.

Η απόφαση αυτή με το σχεδιάγραμμα οριοθέτησης οικισμού που τη συνοδεύει να δημοσιευθεί στην Εφημερίδα της Κυβερνήσεως.

Κέρκυρα, 4 Αυγούστου 1987

Ο Νομάρχης

ΗΛΙΑΣ ΠΕΡΙΣΣΑΚΗΣ

ΕΛΛΗΝΙΚΗ ΔΗΜΟΚΡΑΤΙΑ
ΝΟΜΑΡΧΙΑ ΚΕΡΚΥΡΑΣ
τμημα πολεοδομιας κ πολεοδομικων εφαρμογων
Αρ. πρωτ. ΤΠ/2934

ΝΟΜΟΣ ΚΕΡΚΥΡΑΣ
ΔΗΜΟΣ: ΚΕΡΚΥΡΑΙΩΝ
ΟΙΚΙΣΜΟΣ: "ΚΟΝΤΟΚΑΛΙ" (ΠΔ 24-4-85 ΦΕΚ 181Δ 3-5-85)
(ΠΔ 17-2-87 ΦΕΚ 133Δ [illegible])

ΥΠΟΜΝΗΜΑ

— — — — ΟΡΙΑ ΟΤΑ
—·—·— ΟΡΙΑ ΟΙΚΙΣΜΟΥ

ΠΕΡΙΓΡΑΦΗ ΟΡΙΩΝ (φερόμενοι ιδιοκτητες)

1	[illegible]	19	[illegible]	37	[illegible]
2	[illegible]	20	-//- -//- -//-	38	[illegible] Βαρβαρα
3	[illegible]	21	[illegible]	39	[illegible]
4	[illegible]	22	[illegible]	40	[illegible]
5	[illegible]	23	[illegible]	41	[illegible]
6	[illegible]	24	[illegible]	42	[illegible]
7	[illegible]	25	[illegible] Αλέξανδρος	43	-//- Νικόλαος
8	-//- [illegible]	26	Καιτας Ελευθέριος	44	[illegible] Νικόλαος
9	[illegible]	27	[illegible]	45	Βραχλιώτης Αλέξανδρος
10	[illegible]	28	[illegible] Νικόλαος	46	-//- Νικόλαος
11	[illegible]	29	-//- -//-	47	Κανταρέλης Βασίλειος
12	[illegible]	30	[illegible] Απόστολος	48	[illegible]
13	[illegible]	31	[illegible] Σπύρος	49	[illegible]
14	[illegible]	32	[illegible]	50	-//- -//-
15	[illegible]	33	-//- Ελευθερία	51	[illegible]
16	[illegible]	34	-//- Δημητρα	52	[illegible]
17	[illegible]	35	[illegible] Νικόλαος	53	[illegible]
18	Μιχάλας [illegible]	36	Πέρουλης Ηλίας	54	[illegible] Ηλίας [illegible]


το παρον σχεδιαγραμμα συνοδευει ταυτοριθμη αποφαση του κ Νομαρχη Κερκυρας

Κερκυρα 23 Ιουνιου 1987

ΑΡΙΘ ΣΧΕΔΙΟΥ: Π1

ΚΛΙΜΑΚΑ 1:5000

ΗΜΕΡ. 23. 6. 1987

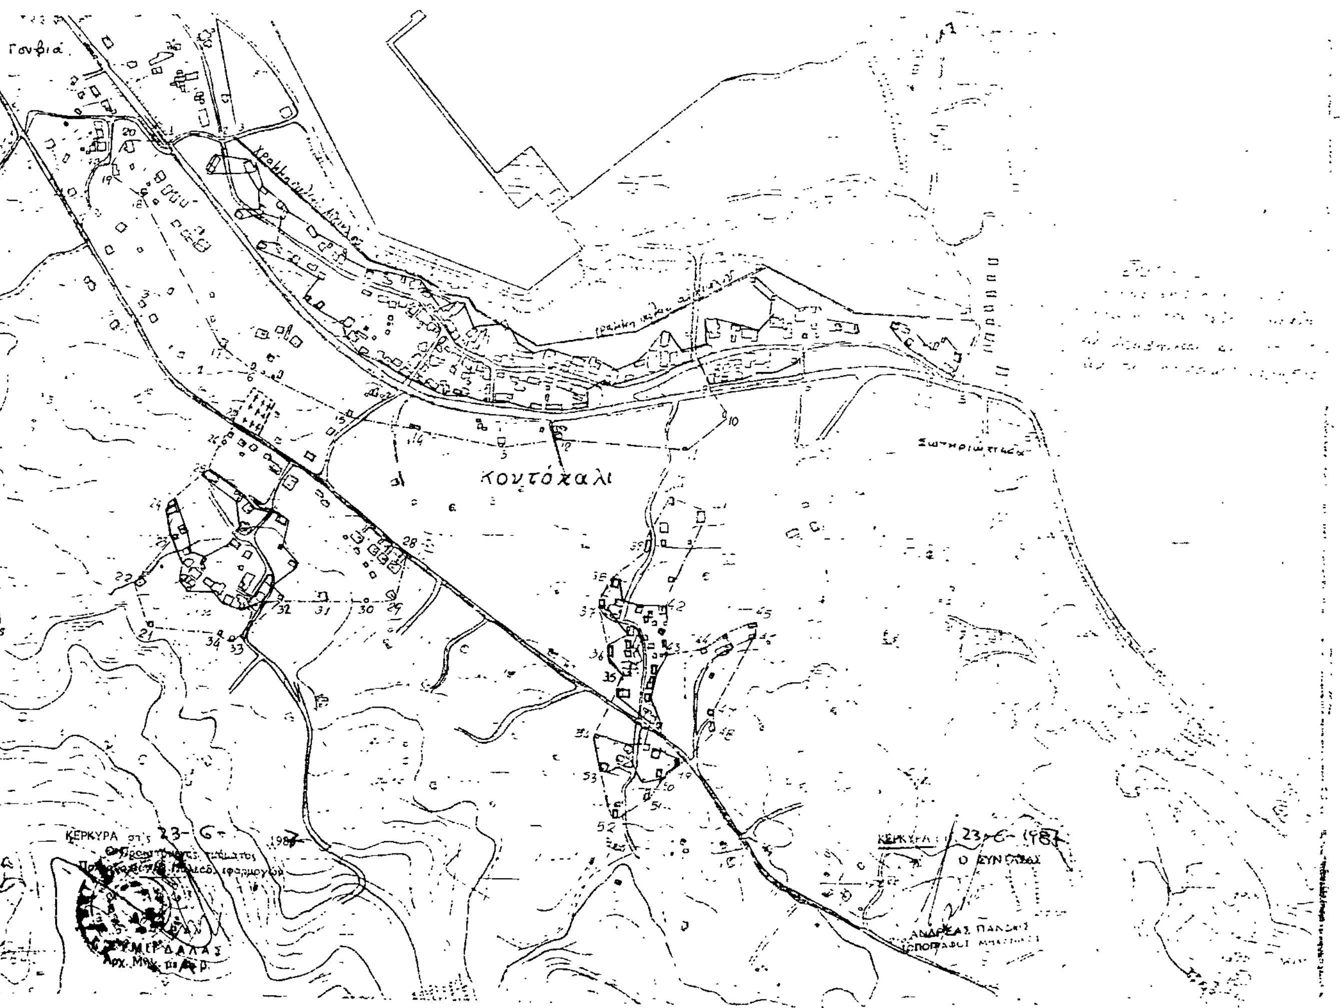

Αριθ. ΤΠ/οικ. 6989 (4)

Καθορισμός ορίων, κατηγορίες και καθορισμός όρων και περιορισμών δόμησης του οικισμού Νησακίου Κοιν. Νησακίου Ν. Κερκύρας.

Ο ΝΟΜΑΡΧΗΣ ΚΕΡΚΥΡΑΣ

Έχοντας υπόψη:

1. Τις διατάξεις του από 24.4.85 Π. Δ/τος (ΦΕΚ 181 Δ'/3.5.85) «περί τρόπου καθορισμού ορίων οικισμών της Χώρας μέχρι 2.000 κατοίκους κατηγορίες αυτών και καθορισμός όρων και περιορισμών δόμησης» όπως αυτές συμπληρώθηκαν και τροποποιήθηκαν με το από 14.2.87 Π.Δ. (ΦΕΚ 133Δ/23.2.87).

2. Τις προτάσεις των ιδιωτών μελετητών μηχανικών στους οποίους ανατέθηκε σχετική μελέτη στα πλαίσια του προγράμματος των ανοιχτών πόλεων, που αφορούν στο προσδιορισμό των ορίων του υπόψη οικισμού.

3. Τα πληθυσμιακά στοιχεία των δύο τελευταίων απογραφών του Κράτους της ΕΣΥΕ.

4. Τις ιδιαιτερότητες που παρουσιάζει ο οικισμός.

5. Τις υπ' αριθ. 30/86 και 67/87 αποφάσεις του Κοινοτικού Συμβουλίου Νησακίου.

6. Τις υπ' αριθ. 27/86 και 5/87 γνωμοδοτήσεις του Συμβουλίου ΧΟΠ Ν. Κερκύρας, αποφασίζουμε:

1. Όριο οικισμού:

Ορίζουμε όρια του οικισμού Νησακίου με στοιχεία 1, 2, 3, ... 105, 106 όπως αυτά φαίνονται στο συνοδευτικό της παρούσας σχεδιάγραμμα σε κλίμακα 1:5000 και που αποτελεί αναπόσπαστο τμήμα της απόφασης αυτής και που συντάχτηκαν βάσει στοιχείων χαρτών με επιτόπια συμπλήρωση.

2. Όροι δόμησης:

α) Αρτιότητα: Άρτια και οικοδομήσιμα θεωρούνται τα οικόπεδα εντός των παραπάνω ορίων τα οποία έχουν ελάχιστο εμβαδόν 1000 τ.μ. για το συνεχτικό τμήμα και 2000 τ.μ. για το μη συνεχτικό τμήμα.

β) Κατά παρέκλιση εντός των ορίων του οικισμού θεωρούνται άρτια και οικοδομήσιμα τα οικόπεδα με όποιο εμβαδόν είχαν στις 3.5.1985 ημέρα δημοσίευσης του από 24.4.85 Π. Δ/τος.

γ) Πριν από οποιαδήποτε κατάτμηση οικοπέδων εντός των ορίων του οικισμού, θα πρέπει να θεωρείται το σχετικό τοπογραφικό διάγραμμα από το Τμήμα Πολεοδομίας και Π.Ε. της Νομαρχίας ώστε να εξασφαλίζεται η συνέχεια των υπαρχόντων κοινοχρήστων χώρων και η δημιουργία νέων κοινοχρήστων χώρων σύμφωνα με τα οριζόμενα στις διατάξεις της παρ. 1 του άρθρου 6 του από 24.4.85 Π. Δ/τος και στις τροποποιήσεις του άρθρου 6 του Π.Δ. 14.2.87.

δ) Κατά τα λοιπά ισχύουν τα οριζόμενα και οι Γενικοί όροι δόμησης που προβλέπονται στο από 24.4.85 Π. Δ/γμα (ΦΕΚ 181Δ/3.5.1985) όπως αυτό τροποποιήθηκε με το από 14.2.87 (ΦΕΚ 133Δ 23.2.87).

3. Ο οικισμός Νησακίου κατατάσσεται στις εξής κατηγορίες:

Α. Θέση στο χώρο: Παραλιακός – Τουριστικός.

Β. Βαθμός προστασίας: Αδιάφορος.

Γ. Δυναμικότητα: Στάσιμος.

Δ. Βαθμός διασποράς: Διάσπαρτος.

Ε. Μέγεθος: Μεσαίος.

Η απόφαση αυτή με το σχεδιάγραμμα οριοθέτησης οικισμού που τη συνοδεύει να δημοσιευθεί στην Εφημερίδα της Κυβερνήσεως.

Κέρκυρα, 4 Αυγούστου 1987

Ο Νομάρχης

ΗΛΙΑΣ ΠΕΡΙΣΣΑΚΗΣ

ΕΛΛΗΝΙΚΗ ΔΗΜΟΚΡΑΤΙΑ
ΝΟΜΑΡΧΙΑ ΚΕΡΚΥΡΑΣ
τμημα πολεοδομιας κ πολεοδομικων εφαρμογων
Αρ. πρωτ. ΤΠ/5979

ΝΟΜΟΣ ΚΕΡΚΥΡΑΣ
ΚΟΙΝΟΤΗΤΑ: ΝΗΣΑΚΙΟΥ
ΟΙΚΙΣΜΟΣ: "ΝΗΣΑΚΙ" (ΠΔ 24-4-85 ΦΕΚ 181Δ 3-5-85)

ΥΠΟΜΝΗΜΑ

- - - - - - - - ΟΡΙΑ ΟΙΚΙΣΜΟΥ


ΠΕΡΙΓΡΑΦΗ ΟΡΙΩΝ (φερόμενοι ιδιοκτητες)

1	Ε. Τρύφωνα	18	Γ. Τσιώλης	35	Τσίλιας
2	Η. Μαυρωνάς	19	Ι. Τσιώλης	36	Τσίλιας - Μάχας
3	Α. Τσιριγγάκη - Μοσχάτου	20	Α. Μαυρωνάς	37	Β. Μούχας
4	Α. Τσιώλης	21	Κληρ. Ν. Τσιώλη	38	-"-
5	Ι. Τρύφωνας	22	Ιωάν. Τσιώλης	39	Δρόμος (38 ⊥ δρόμο)
6	Κ. Τρύφωνας	23	Ιακώβ Τσιώλης	40	-"- (15 ⊥ δρόμο)
7	Δρόμος (6 ⊥ δρόμο)	24	Η. Τσιώλη	41	Δρόμος (42 ⊥ δρόμο)
8	Δρόμος (9 ⊥ δρόμο)	25	Δ. Τσιώλης	42	Β. Τρύφωνας
9	Σ. Τρύφωνας	26	Α. Τρύφωνας	43	Χασάν (Άραβας)
10	Σ. Μπαταής	27	Σ. Μπαταής	44	Α. Τρύφωνα
11	Ν. Τρύφωνας	28	Δρόμος (27 ⊥ δρόμο)	45	Γ. Τρύφωνας
12	Γ. Τρύφωνας	29	Δρόμος (30 ⊥ δρόμο)	46	Σ. Τρύφωνας
13	Ι. Τρύφωνας	30	Β. Τσιώλης	47	Δρόμος (46 ⊥ δρόμο)
14	Β. Τρύφωνας	31	Σ. Μπαταής	48	Ασπροχώρι
15	Α. Τσιώλης	32	Δ. Τρύφωνας	49	-"-
16	Σ. Μουρμούρης	33	Ρ. Ντάιλβις	50	Άγιοι Απόστολοι
17	Σ. Λαούδης	34	Β. Μούχας	51	Δημοτικό Σχολείο

το παρον σχεδιαγραμμα συνοδευει ταυταριθμη αποφαση του κ Νομαρχη Κερκυρας	ΑΡΙΘ ΣΧΕΔΙΟΥ
Κερκυρα	Π1
ελαχιστο οριο αρτιοτητας για το συνεχτικο τμημα 1000 τ.μ. για το διασπαστο τμημα 2000 - -	ΚΛΙΜΑΚΑ 1:5000 ΗΜΕΡ. 31 - . . 1986

52	Η. Μιάντος	82	Α. Καμαράτσέλα
53	-"-	83	Σ. Γιανναιόπουλος
54	-"-	84	Α. Τρύφωνας
55	Δ. Γιανναιόπουλος	85	Κ. Μαυρωνάς
56	Δρόμος (55 ⊥ δρόμο)	86	Γ. Μαυρωνάς
57	-"- (58 ⊥ δρόμο)	87	Θ. Τρύφωνας
58	Ι. Γιανναιόπουλος	88	Σ. Μαυρωνάς
59	Γ. Καλόγερος	89	Π. Τσιώλη
60	Ασπροχώρι	90	Α. Κατσαρός
61	-"-	91	Γ. Θεόδοτος
62	Ε. Μιχαλόπουλος	92	Γ. Μαυρωνάς
63	-"-	93	Τζων Λούι Πλέκ
64	Ρ. Πολίτου	94	Α. Κατσαρός
65	Ζ. Νικολούζος	95	Γ. Θεόδοτος - Γ. Γκιννούλης
66	Γ. Τρύφωνας	96	Γ. Γκιννούλης
67	Σ. Τρύφωνας	97	Γ. Θεόδοτος - Γ. Γκιννούλης
68	Γ. Τρύφωνας	98	Δρόμος (101 ⊥ δρόμο)
69	Σ. Νικολούζος	99	-"- (100 ⊥ δρόμο)
70	Δ. Γαρνέλης	100	Ν. Τσεγλίμος
71	Ι. Τρύφωνας	101	Ι. Τσεγλίμος
72	Μ. Νικολούζος	102	Χ. Τσεγλίμος
73	Δ. Γαρνέλης	103	Σ. Τσεγλίμος
74	Γ. Τρύφωνας	104	-"-
75	Σ. Νικολούζος	105	Χ. Τσεγλίμος
76	Αθηνά Γαρνέλη	106	Α. Κατσαρός
77	Γ. Τρύφωνας		
78	CLUB MED.		
79	Χ. Τρύφωνας		
80	Δ. Τρύφωνας		
81	Γ. Τρύφωνας		

το παρον σχεδιαγραμμα συνοδευει ταυταριθμη αποφαση του κ Νομαρχη Κερκυρας	ΑΡ
Κερκυρα	
ελαχιστο οριο αρτιοτητας για το συνεχτικο τμημα για το διασπαστο τμημα	Κ Η

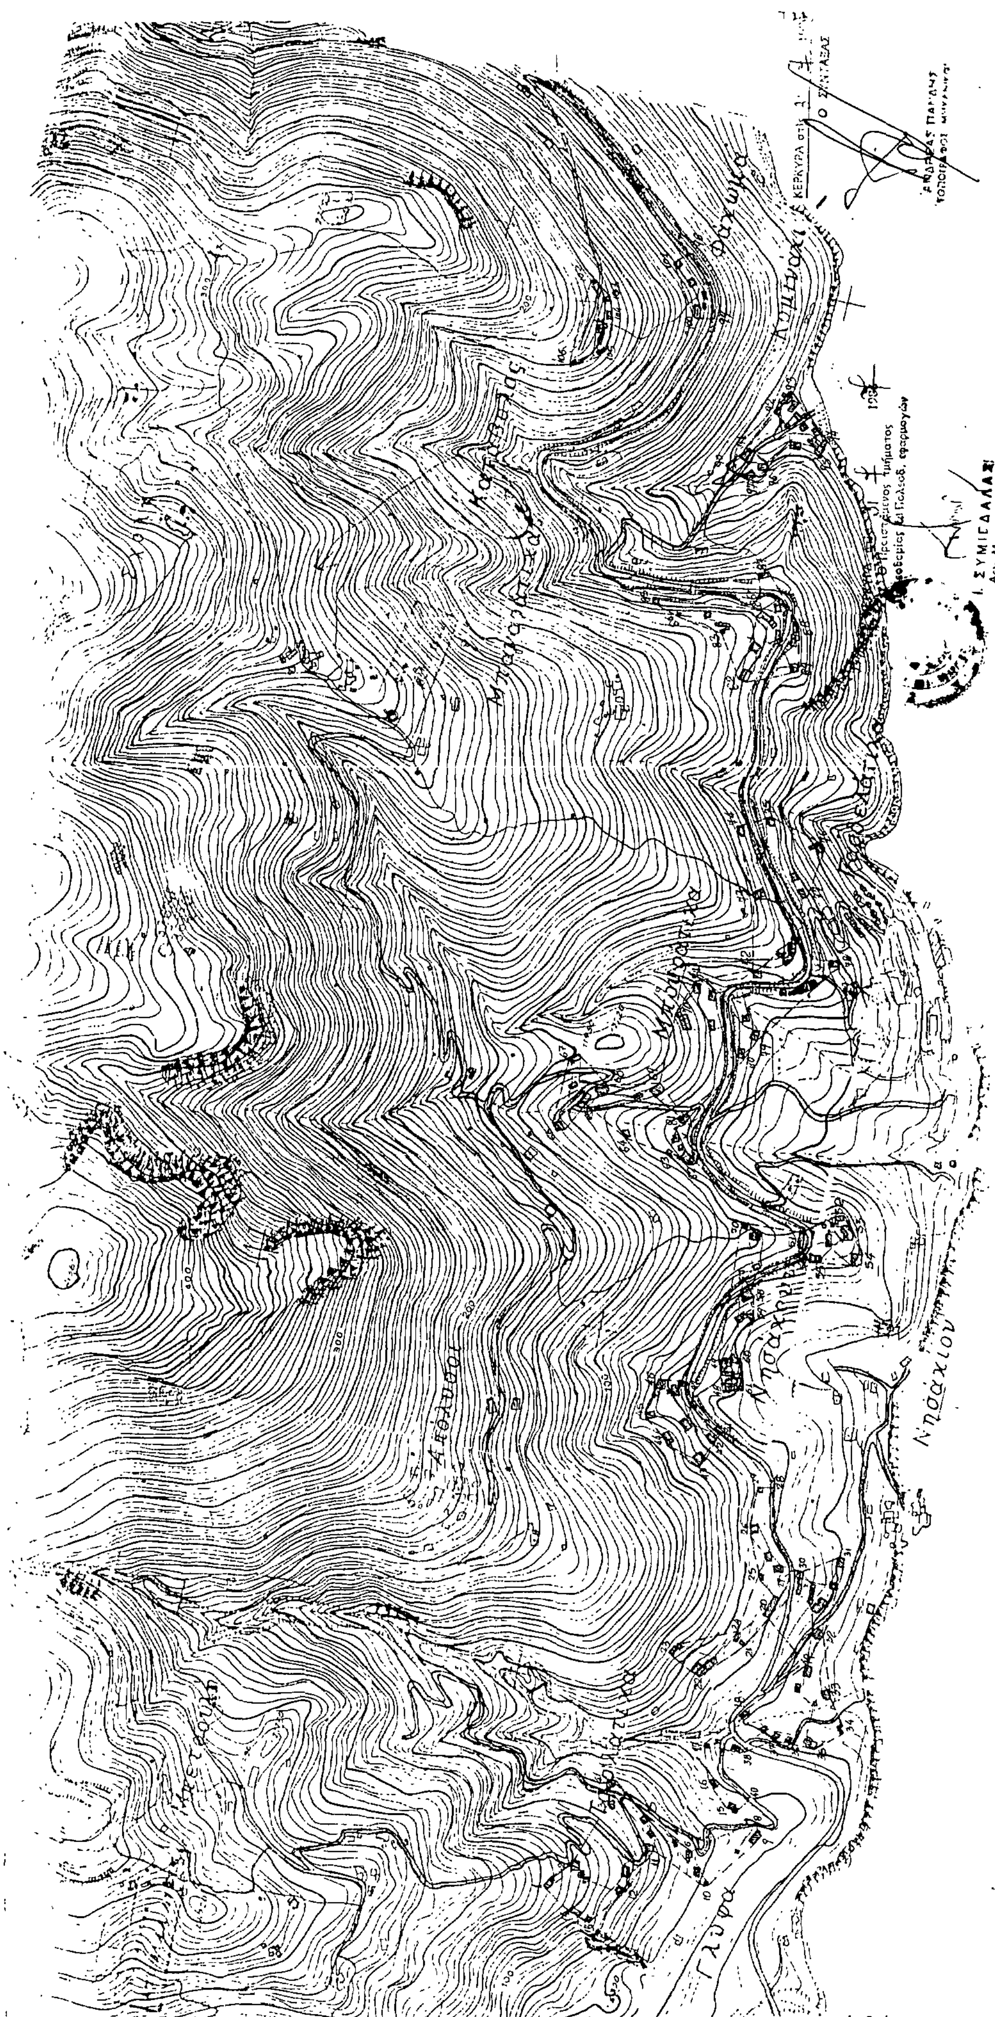

Αριθ. ΤΠ/οικ. 6986 (5)

Καθορισμός ορίων, κατηγορίες & καθορισμός όρων & περιορισμών δόμησης του οικισμού Ψαθύλα Κοινότητας Βελονάδων Ν. Κερκύρας.

Ο ΝΟΜΑΡΧΗΣ ΚΕΡΚΥΡΑΣ

Έχοντας υπόψη:

1. Τις διατάξεις του από 24.4.85 Π. Δ/τος (ΦΕΚ 181 Δ'/3.5.85) «περί τρόπου καθορισμού ορίων οικισμών της Χώρας μέχρι 2.000 κατοίκους κατηγορίες αυτών και καθορισμός όρων και περιορισμών δόμησης» όπως αυτές συμπληρώθηκαν και τροποποιήθηκαν με το από 14.2.87 Π.Δ. (ΦΕΚ 133Δ/23.2.87).

2. Τις προτάσεις των ιδιωτών μελετητών μηχανικών στους οποίους ανατέθηκε σχετική μελέτη στα πλαίσια του προγράμματος των ανοιχτών πόλεων, που αφορούν στον προσδιορισμό των ορίων του υπόψη οικισμού.

3. Τα πληθυσμιακά στοιχεία των δύο τελευταίων απογραφών του Κράτους της ΕΣΥΕ.

4. Τις ιδιαιτερότητες που παρουσιάζει ο οικισμός.

5. Την υπ' αριθ. 16/86 απόφαση του Κοινοτικού Συμβουλίου Μεσαριάς.

6. Την υπ' αριθ. 20(θέμα 4ο)28.8.86 γνωμοδότηση του Συμβουλίου ΧΟΠ Ν. Κερκύρας.

7. Το αριθ. 210/13.6.86 Π.Δ. που δημοσιεύθηκε στο 86/3.7.86 ΦΕΚ (τεύχ. Α) με το οποίο ο οικισμός Ψαθύλα Κοιν. Μεσαριάς προσαρτίσθηκε στη συνεχόμενη με αυτόν Κοινότητα Βελονάδων, αποφασίζουμε:

1. Όριο οικισμού:

Ορίζουμε όρια του οικισμού Ψαθύλα με στοιχεία 1, 2, 3, 4, 5, 6, ... 12, 13, 14, 1 όπως αυτά φαίνονται στο συνοδευτικό της παρούσας σχεδιάγραμμα σε κλίμακα 1:5000 και που αποτελεί αναπόσπαστο τμήμα της απόφασης αυτής και που συντάχτηκαν βάσει στοιχείων χαρτών με επιτόπια συμπλήρωση.

2. Όροι δόμησης:

α) Αρτιότητα: Άρτια και οικοδομήσιμα θεωρούνται τα οικόπεδα εντός των παραπάνω ορίων τα οποία έχουν ελάχιστο εμβαδόν 750 τμ.

β) Κατά παρέκλιση εντός των ορίων του οικισμού θεωρούνται άρτια και οικοδομήσιμα τα οικόπεδα με όποιο εμβαδόν είχαν στις 3.5.1985 ημέρα δημοσίευσης του από 24.4.85 Π. Δ/τος.

γ) Πριν από οποιαδήποτε κατάτμηση οικοπέδων εντός των ορίων του οικισμού, θα πρέπει να θεωρείται το σχετικό τοπογραφικό διάγραμμα από το Τμήμα Πολεοδομίας και Π.Ε. της Νομαρχίας ώστε να εξασφαλίζεται η συνέχεια των υπαρχόντων κοινοχρήστων χώρων και η δημιουργία νέων κοινοχρήστων χώρων σύμφωνα με τα οριζόμενα στις διατάξεις της παρ. 1 του άρθρου 6 του από 24.4.85 Π. Δ/τος και στις τροποποιήσεις του άρθρου 6 του Π.Δ. 14.2.87.

δ) Κατά τα λοιπά ισχύουν τα οριζόμενα και οι Γενικοί όροι δόμησης που προβλέπονται στο από 24.4.85 Π. Δ/γμα (ΦΕΚ 181Δ/3.5.1985) όπως αυτό τροποποιήθηκε με το από 14.2.87 (ΦΕΚ 133Δ 23.2.87).

3. Ο οικισμός Ψαθύλα κατατάσσεται στις εξής κατηγορίες:

Α. Βαθμός προστασίας: Αδιάφορος.

Β. Δυναμικότητα: Στάσιμος.

Γ. Βαθμός διασποράς: Διάσπαρτος.

Δ. Μέγεθος: Μικρός.

Η απόφαση αυτή με το σχεδιάγραμμα οριοθέτησης οικισμού που τη συνοδεύει να δημοσιευθεί στην Εφημερίδα της Κυβερνήσεως.

Κέρκυρα, 4 Αυγούστου 1987

Ο Νομάρχης

ΗΛΙΑΣ ΠΕΡΙΣΣΑΚΗΣ

ΕΛΛΗΝΙΚΗ ΔΗΜΟΚΡΑΤΙΑ
ΝΟΜΑΡΧΙΑ ΚΕΡΚΥΡΑΣ
τμημα πολεοδομιας κ πολεοδομικων εφαρμογων
Αρ. πρωτ. ΤΠ/8291

ΝΟΜΟΣ ΚΕΡΚΥΡΑΣ
ΚΟΙΝΟΤΗΤΑ: ΒΕΛΟΝΑΔΕΣ
ΟΙΚΙΣΜΟΣ: ΨΑΘΥΛΑ

(ΠΔ 24-4-85 ΦΕΚ 181Δ' 3-5-85)
(Π.Δ. 14-2-87 ΦΕΚ 133Δ 23-2-87)

ΥΠΟΜΝΗΜΑ

— · — — · — ΟΡΙΑ ΟΤΑ
——————— ΟΡΙΑ ΟΙΚΙΣΜΟΥ

ΠΕΡΙΓΡΑΦΗ ΟΡΙΩΝ (φερόμενοι ιδιοκτήτες)

1	Κρητικού Ευμορφία
2	Μυλιώτης Γεώργιος
3	Ηπειρώτης Γιάννης
4	Ηπειρώτης Γιάννης
5	Μαυρόπουλος Ιωάννης
6	Λαζιτάς Αριστείδης
7	Λαζιτάς Αριστείδης
8	Κουτσογιώργη Αλέκα
9	Κρουίλας Σπυρίδων
10	Μαυρίας Σπυρίδων
11	Καντιαρέλης Γεώργιος
12	Μυλιώτης Ιωάννης Ευστάθιος
13	Καντιαρέλης Γεώργιος
14	Μυλιώτης Λεωνίδας

το παρον σχεδιαγραμμα συνοδευει ταυτοριθμη αποφαση του κ. Νομαρχη Κερκυρας	ΑΡΙΘ ΣΧΕΔΙΟΥ
	Π1
Κερκυρα 23-6-1987	
ελαχιστο οριο αρτιοτητας 750 τμ	ΚΛΙΜΑΚΑ 1:5000
για το συνεκτικο τμημα ...... για το διασπαστο τμημα	ΧΕΡ 23-6-1986

